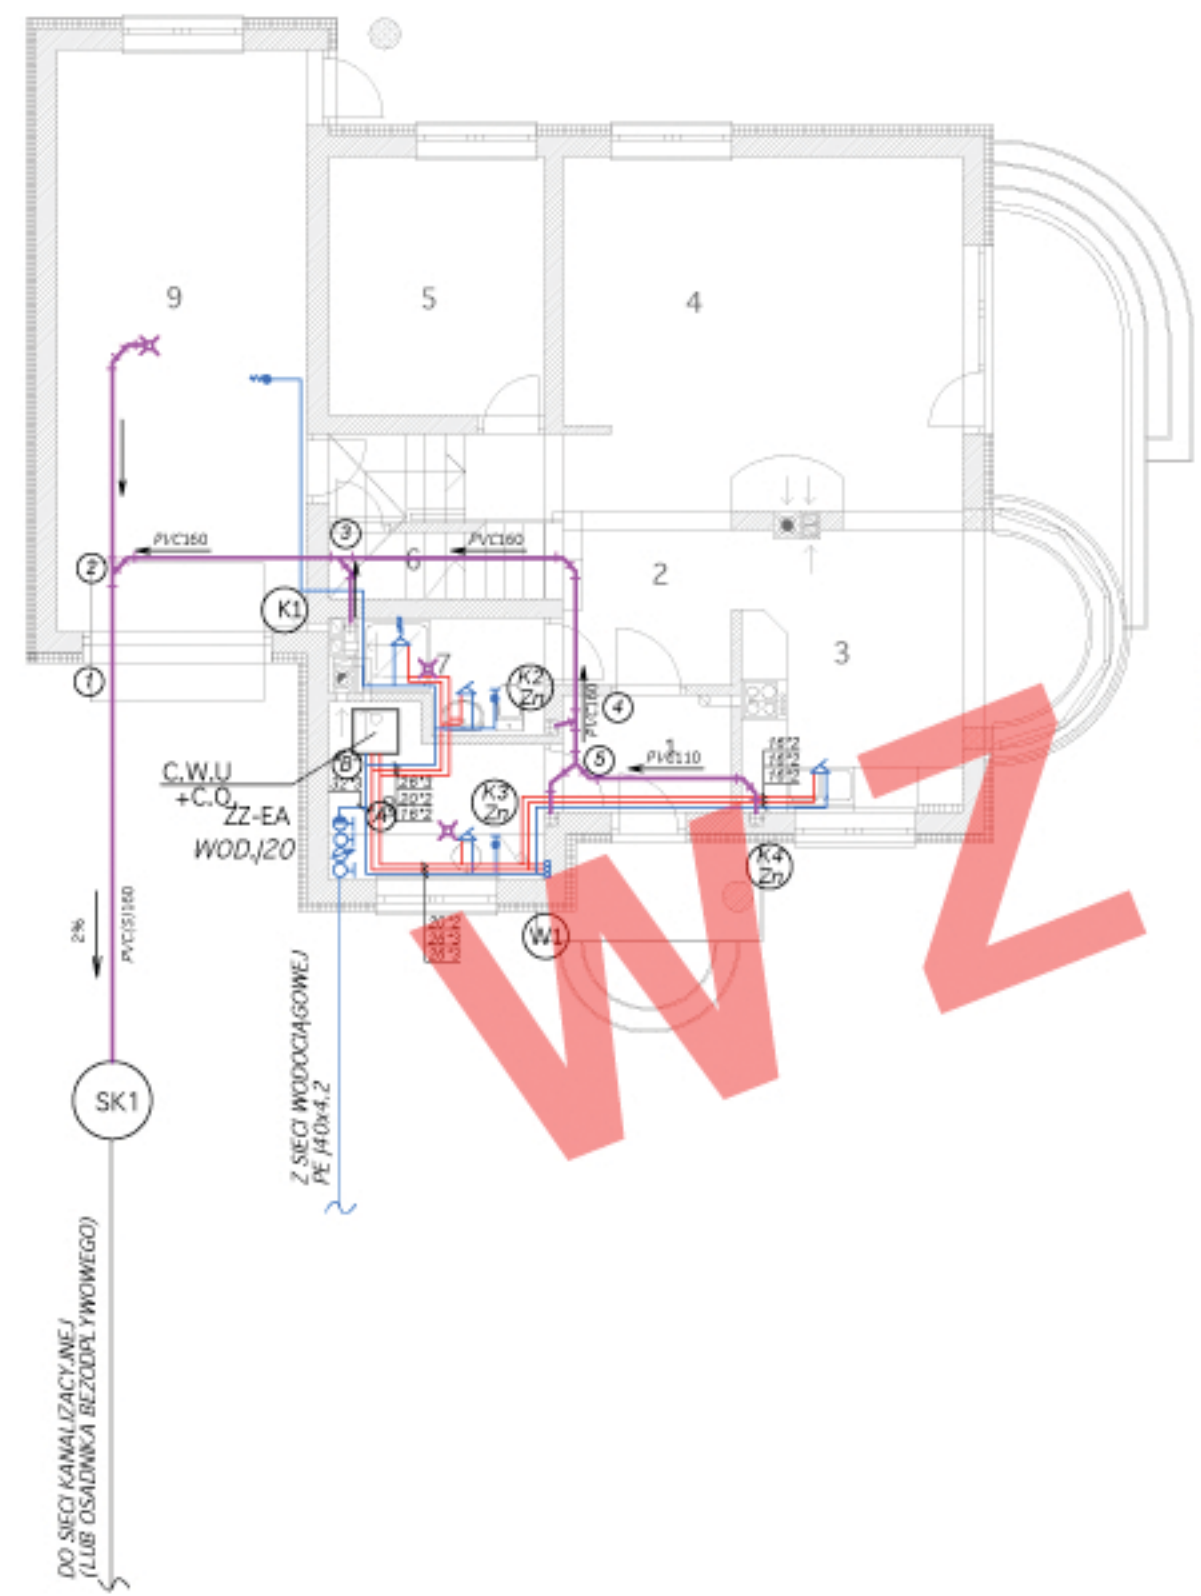


RZUT PARTERU
 SKALA 1/100


1. SIEN	3,47 m ²
2. HALL	7,50 m ²
3. KUCHNIA Z JADALNIĄ	14,38 m ²
4. POKÓJ DZIENNY	23,30 m ²
5. POKÓJ	9,78 m ²
6. SCHOWEK	1,40 m ²
7. ŁAZIENKA	3,30 m ²
8. KOTŁOWNIA Z PRALNIĄ	5,80 m ²
POW. PARTERU	68,93 m²
9. GARAŻ	25,40 m ²

POW. UŻYTKOWA DOMU
 (bez garażu i strychu) **118,73 m²**

LEGENDA:

- woda zimna
- woda ciepła
- kanalizacja

- DN16-rura PEX/Al/PEX 16x2mm
- DN20-rura PEX/Al/PEX 20x2mm
- DN26-rura PEX/Al/PEX 26x3mm
- DN32-rura PEX/Al/PEX 32x3mm

- PVC75 -rura kanalizacyjna PVC DN70/Dz75
- PVC110-rura kanalizacyjna PVC DN100/Dz110
- PVC160-rura kanalizacyjna PVC DN150/Dz160

LISTOPAD 2007	INWESTOR:	BRANZA:	STADIUM:	AUTOR:	POCIS:	RECZĄTKA:
	TEMAT:	ADRES INWESTYCJI:	INSTALACJA WOD-KAN PROJEKT BUDOWLANY	SKALA:		
		NAZWA RYSUNKU:				
		RZUT PARTERU	1:100			