


RZUT PARTERU
SKALA 1/100

1. SIEŃ	3,47 m ²
2. HALL	7,50 m ²
3. KUCHNIA Z JADALNIĄ	14,38 m ²
4. POKÓJ DZIENNY	23,30 m ²
5. POKÓJ	9,78 m ²
6. SCHOWEK	1,40 m ²
7. ŁAZIENKA	3,30 m ²
8. KOTŁOWNIA Z PRALNIĄ	5,80 m ²
POW. PARTERU	68,93 m²
9. GARAŻ	25,40 m ²
POW. UŻYTKOWA DOMU (bez garażu i strychu)	118,73 m²
POW. ZABUDOWY	129,00 m²
POW. CAŁKOWITA	250,00 m²

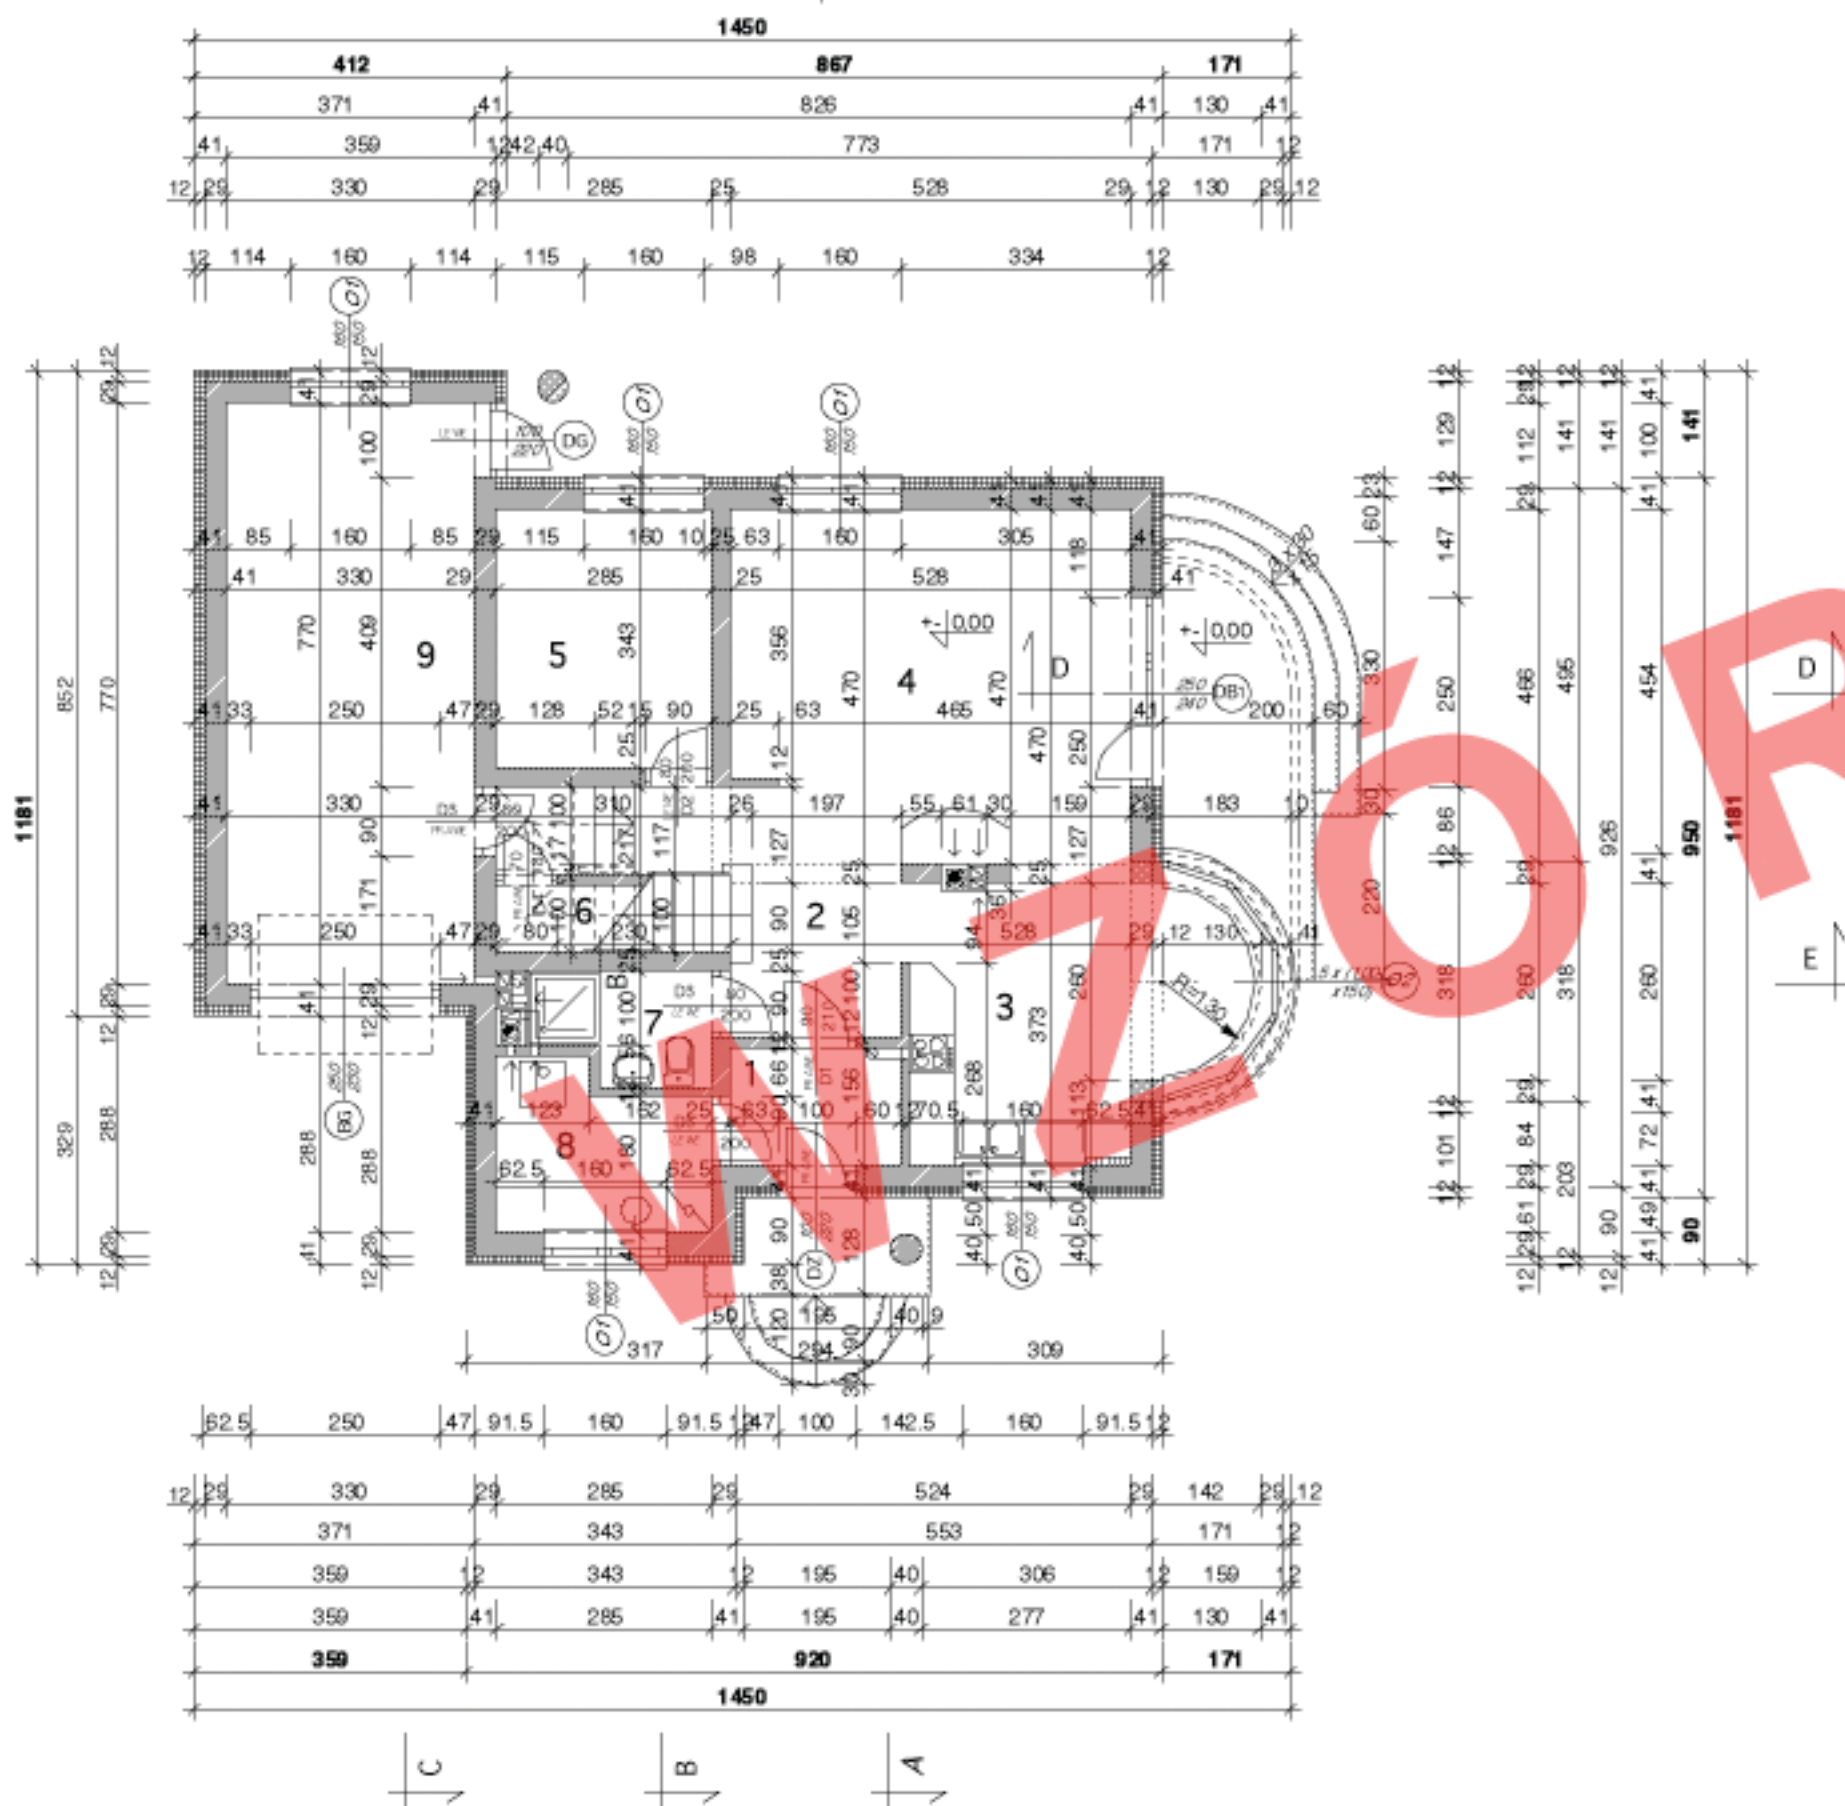

RYSUNKI ARCHYTEKTONICZNE ROZPATRYWAĆ ŁĄCZNIE Z PROJEKTEM KONSTRUKCJI I PROJEKTAMI BRANŻOWYM

listopad 2007	LK & 563	INWESTOR:	BRANŻA:	STADIUM:	AUTOR:	PODPIS:	NR RYSUNKU:
		TEMAT: DOM JEDNORODZINNY	ADRES INWESTYCJI:	ARCHITEKTURA	PROJEKT BUDOWLANY		
			NAZWA RYSUNKU: RZUT PARTERU	SKALA: 1:100	OPRACOWAŁ: ARCH. ANNA CHUDZICKA-MATUSIAK		5