





PRZEKRÓJ A-A

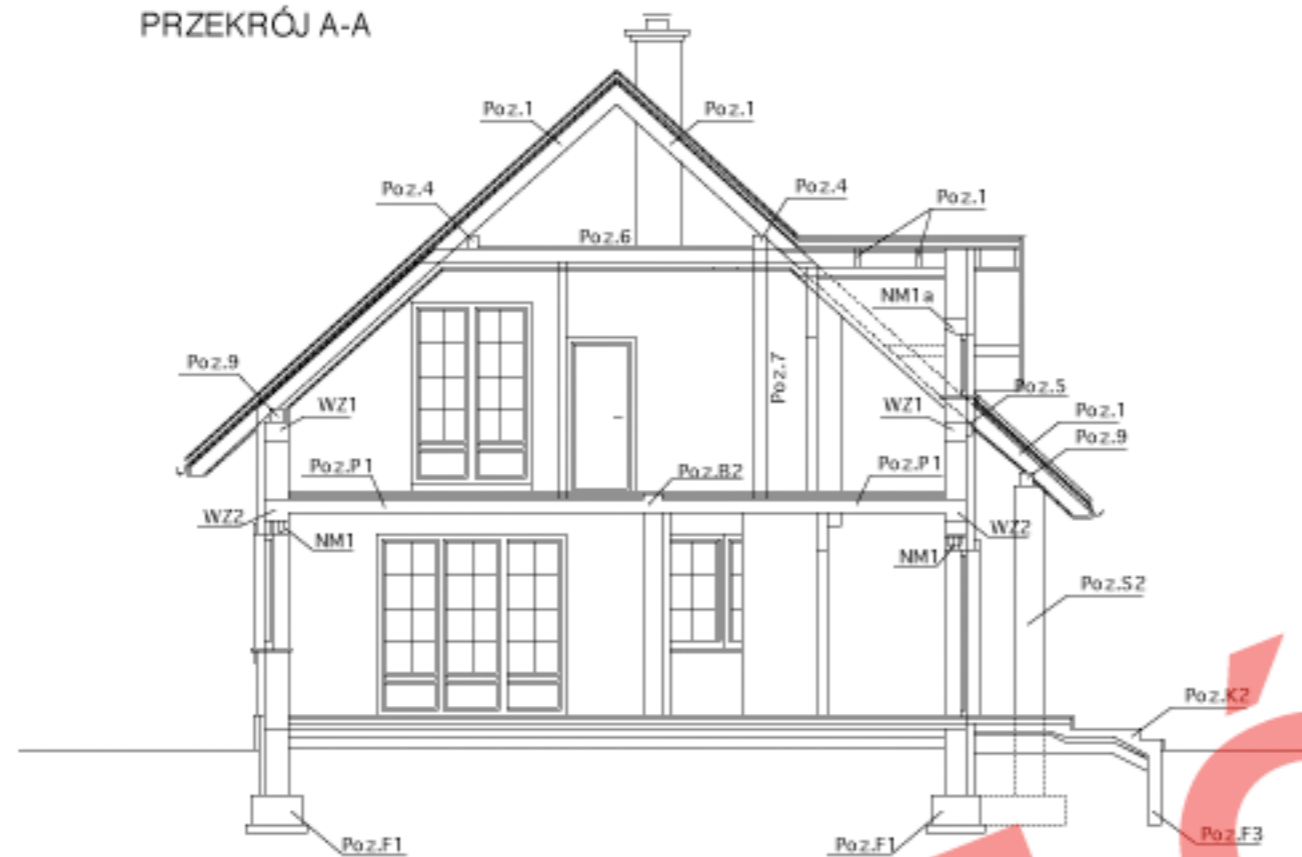

PRZEKRÓJ B-B

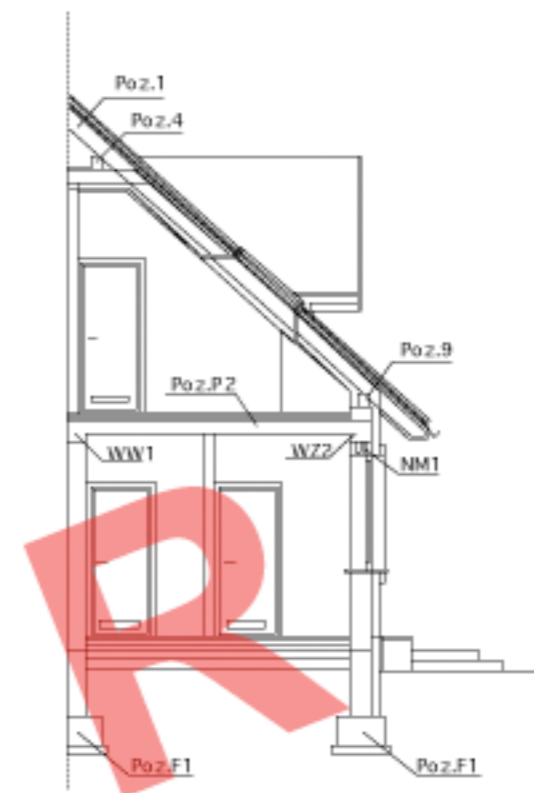

PRZEKRÓJ C-C

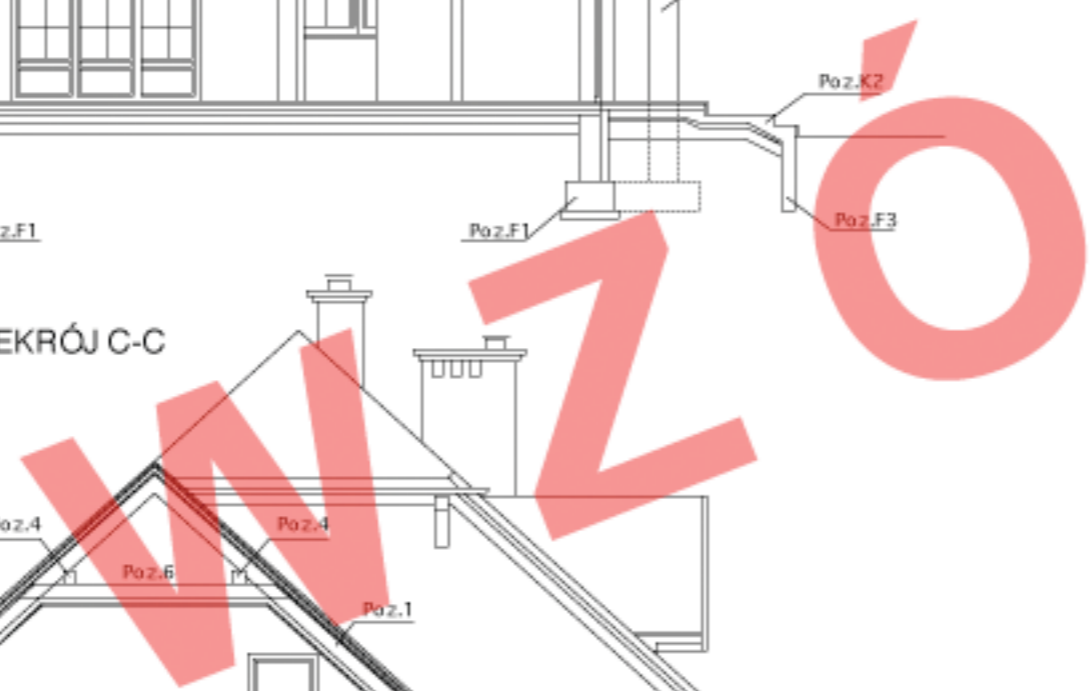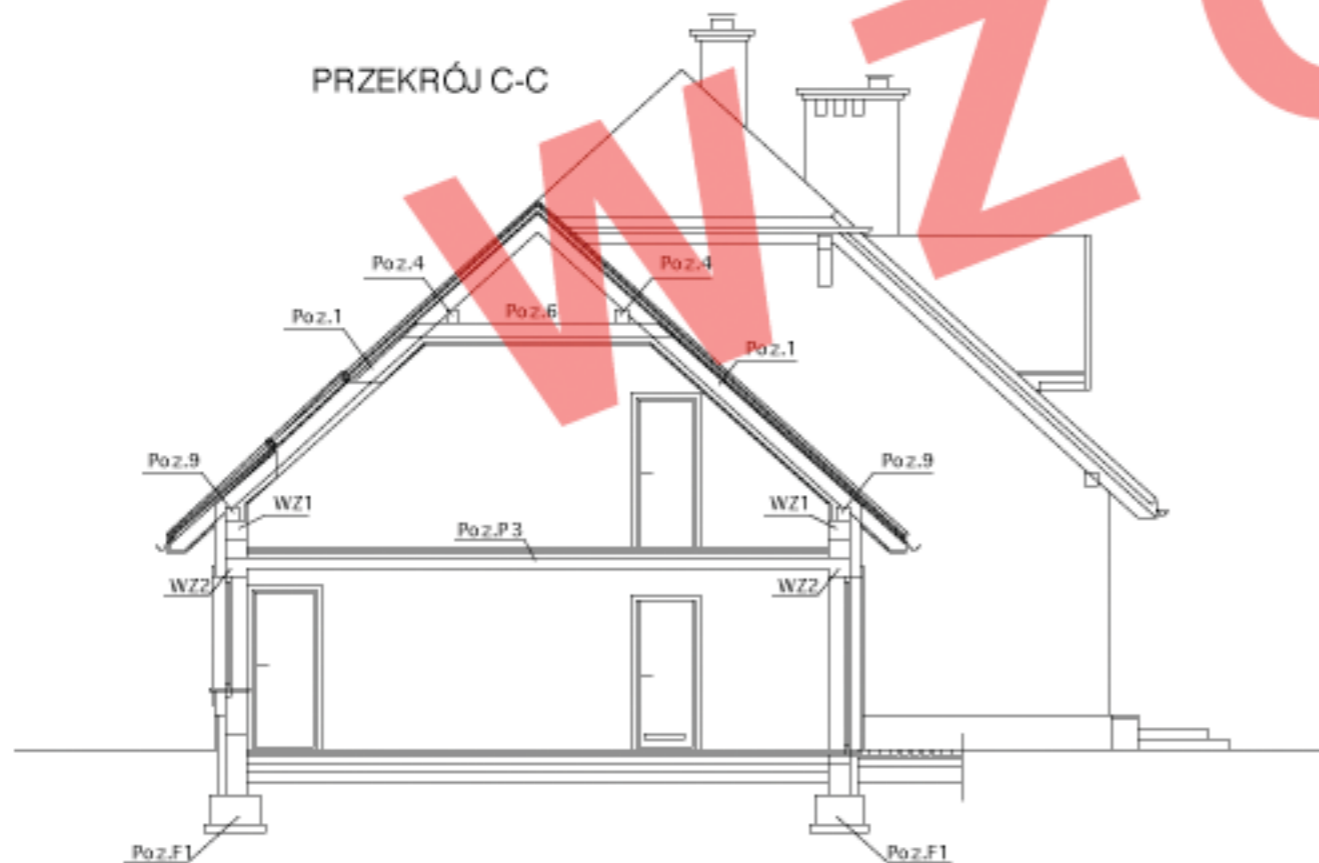

DESIGNED USING ArchiCAD, MiniCAD, Adobe Photoshop
 PRAWA AUTORSKIE ZASTRZEŻENIA
 DOKONYWANIE ZMIAN, POPRAWEK, SKRĘCENIA I INNE WYKONANIE BEZ ZGODY PRACOWNI AUTORSKIEJ JEST NIE DZIEWOLONE

LK & PROJEKT
 UL. WILU-01 SARDANIA 16/71
 91-004-01 41 NA 30-006 KRAKÓW
 AL. 29 - LISTOPADA 45A/6
 31-406 KRAKÓW
 TEL/FAX (012) 412 63 73

LISTOPAD 2007	LK & 563	INWESTOR:	BRANWJ-0178A:	STADIUM:	AUTOR:	PODPIS:	RECZWI-0104TKA:	NR RYSUNKU: 13
		TEMAT:	ADRES INWESTYCJI:	NAZWA RYSUNKU PRZEKRÓJ A-A, B-B, C-C - plan pozycji	SKALA: 1/100			