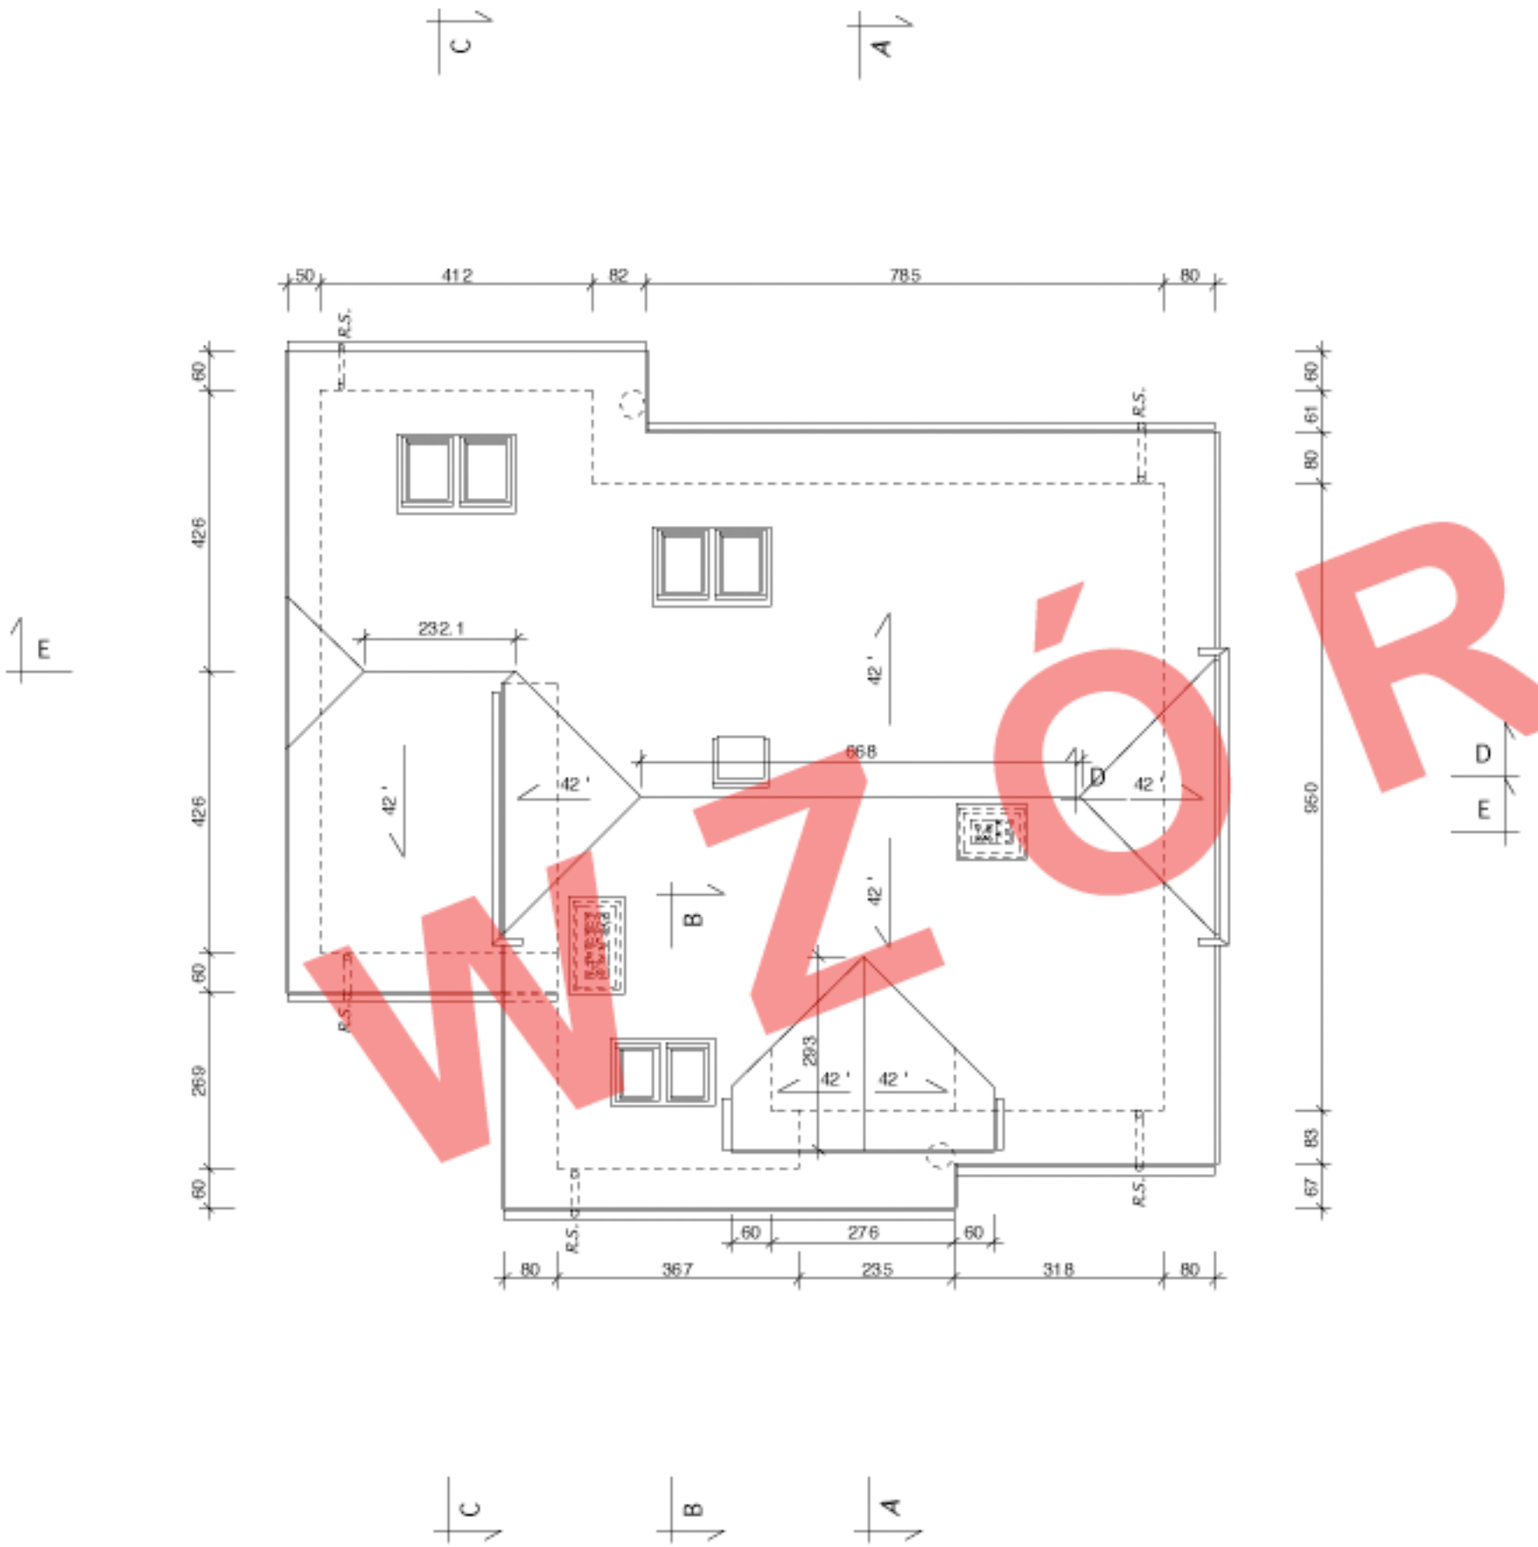

RZUT DACHU

SKALA 1/100

POW. DACHU: 215 m2
KĄT NACHYLENIA DACHU - 42 stopnie

POKRYCIE DACHU
- DACHÓWKA CERAMICZNA RUPPCERAMIKA W KOLORZE GRAFITOWYM

RYNNY OKRĄGŁE 12 cm
SYSTEMOWE FIRMY RHEINZINK
RURY SPUSTOWE 10 cm
SYSTEMOWE FIRMY RHEINZINK
- BLACHA TYTAN.- CYNK.
OBRÓBKI BLACHARSKIE
- BLACHA TYTAN.- CYNK.

KOMINY PONAD DACHEM
- TYNKOWANE W KOLORZE BIAŁYM
NASADY KOMINOWE
- BLACHA TYTAN.- CYNK.
- CEGŁA KLINKIEROWA KOLOR: SZARY
NA DACHU WYKONAĆ DOJŚCIA DO KOMINÓW WG SYSTEMU POKRYCIA DACHU

WZÓR

DESIGNED USING ArchiCAD, MiniCAD, Adobe Photoshop
PRAWA AUTORSKIE ZASTRZEŻONE

DOKONYWANIE ZMIAN, POPRAWEK, SKREŚLEŃ ITP. ORAZ KOPIOWANIE I ROZPOWSZECHNIANIE BEZ ZGODY PRACOWNI AUTORSKIEJ JEST NIEDOZWOLONE

LK & PROJEKT
SPÓŁKA Z O.O. 31 - 426 KRAKÓW UL. WIŚNIOWA 16 / 71
31 - 425 KRAKÓW AL. 29 - LISTOPADA 65A / 6
TEL. / FAX (012) 412 83 73
TEL. / FAX (012) 412 42 71

listopad 2007	LK & 563	INWESTOR:		BRANŻA: ARCHITEKTURA	STADIUM: PROJEKT BUDOWLANY	AUTOR: ARCH. LESZEK KALANDYK ARCH. ANNA CHUDZICKA-MATUSIAK	PODPIS:	NR RYSUNKU: 11
		TEMAT: DOM JEDNORODZINNY	ADRES INWESTYCJI:	NAZWA RYSUNKU: RZUT DACHU	SKALA: 1:100	OPRACOWAŁ: ARCH. ANNA CHUDZICKA-MATUSIAK		