RZUT WIĘŹBY
SKALA 1/100

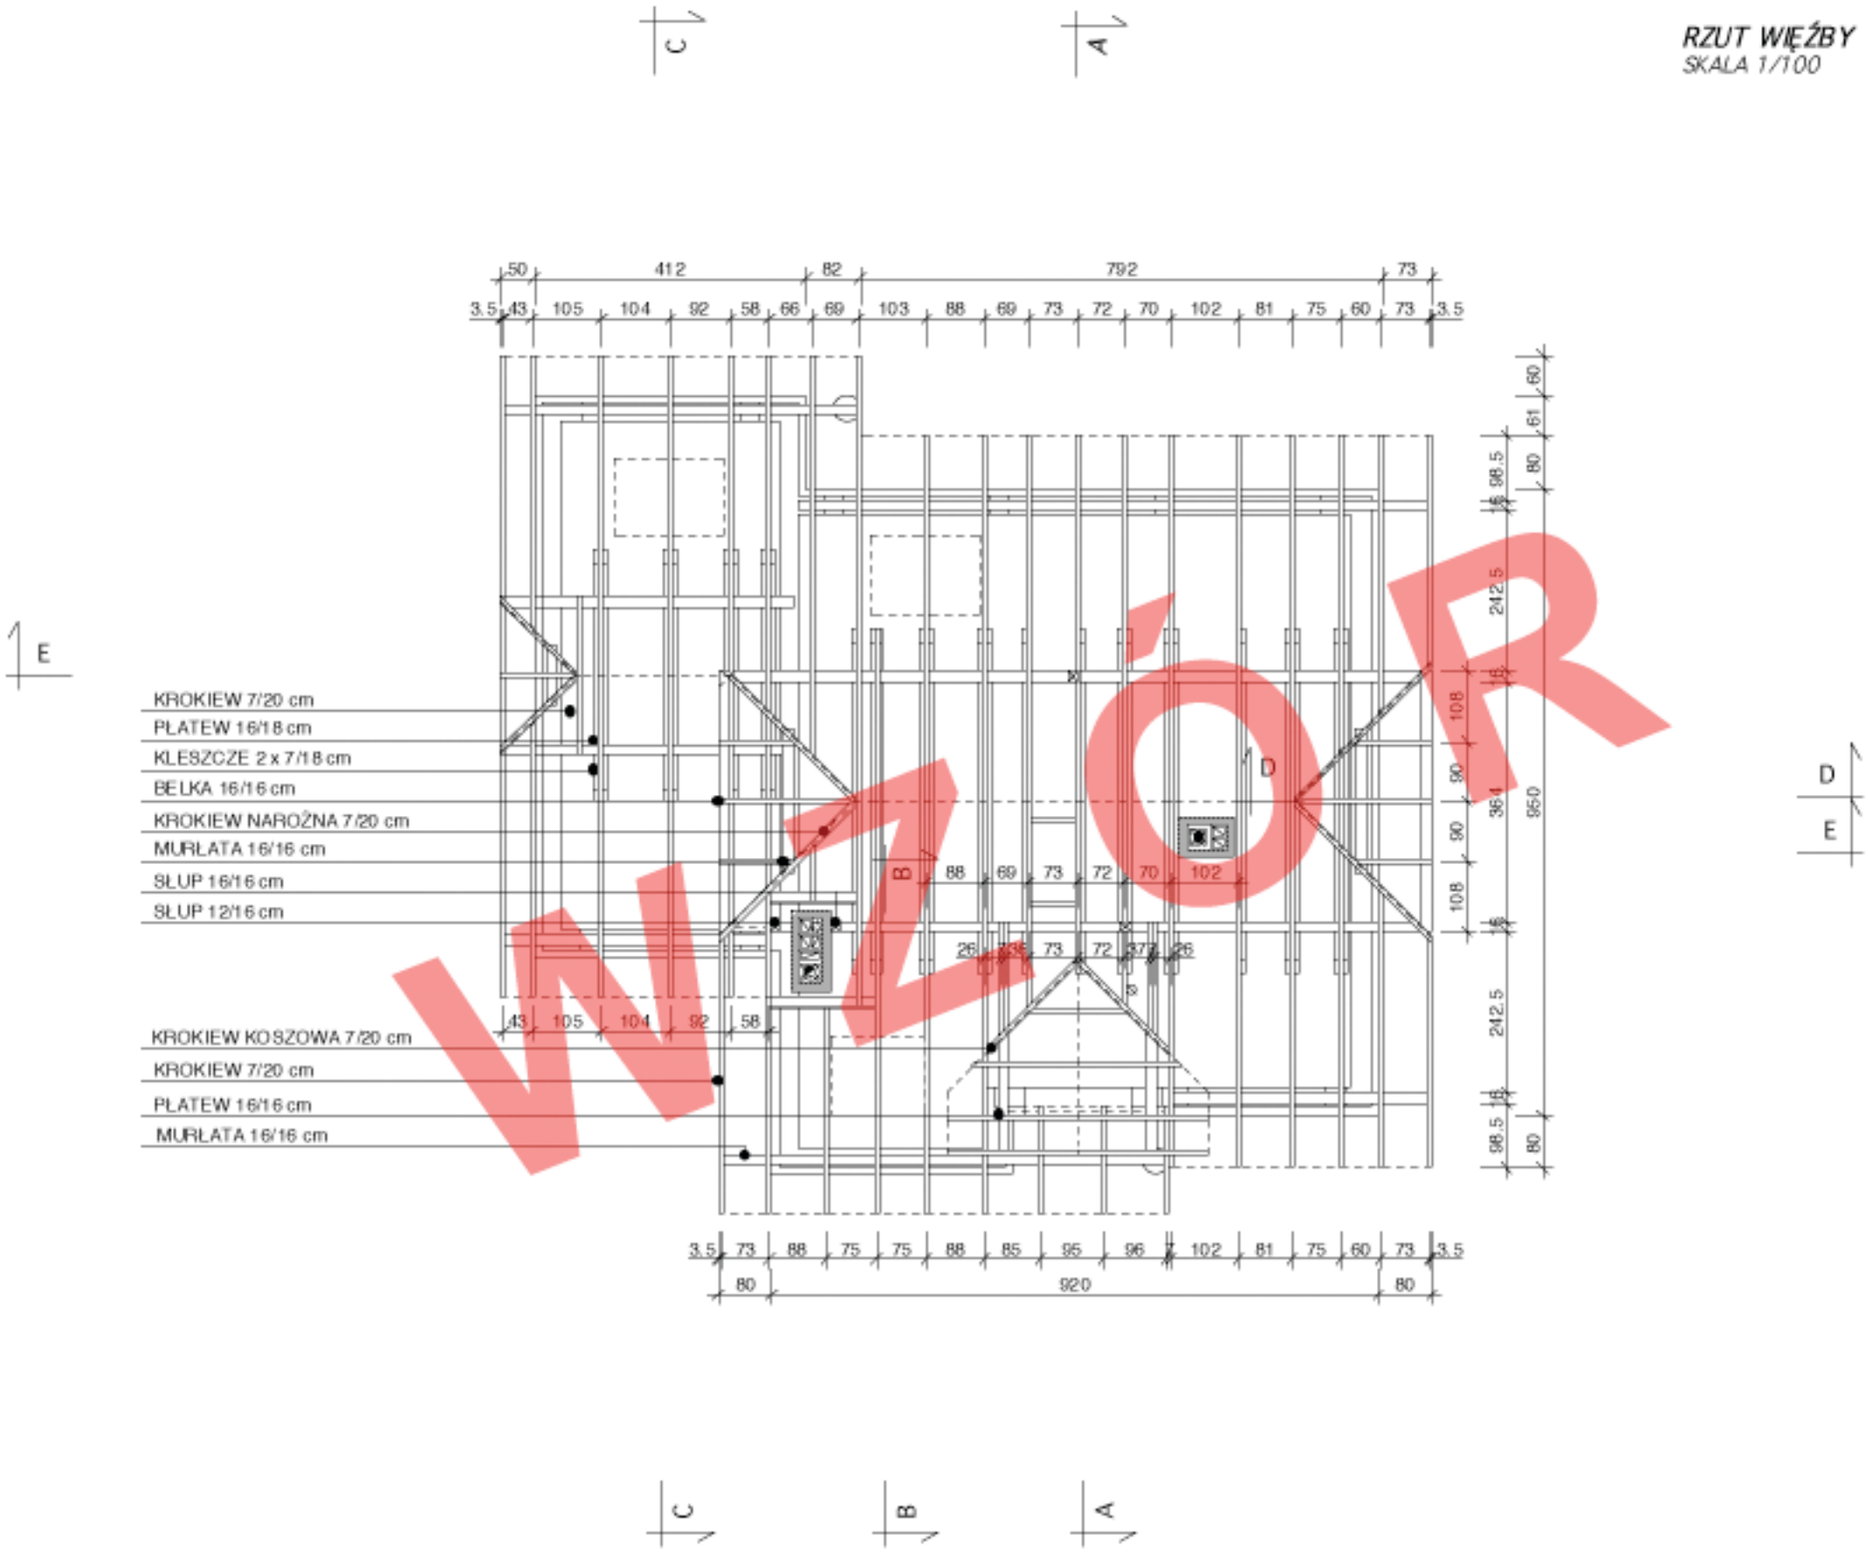

DESIGNED USING ArchCAD, MiniCAD, Adobe Photoshop
PRAWA AUTORSKIE ZASTRZEŻONE
DOKONYWANIE ZMIAN, POPRAWEK, SKREŚLEŃ ITP. ORAZ KOPIOWANIE I ROZPOWSZECHNIANIE BEZ ZGODY PRACOWNI AUTORSKIEJ JEST NIEDOZWOLONE

LK & PROJEKT
SPÓŁKA Z O.O. 31 - 426 KRAKÓW UL. WIŚNIOWA 16 / 71
31 - 425 KRAKÓW AL. 29 - LISTOPADA 65A / 5
TEL. / FAX (012) 412 93 73 TEL. / FAX (012) 412 42 71

listopad 2007	LK & 563	INWESTOR:	BRANŻA: ARCHITEKTURA	STADIUM: PROJEKT BUDOWLANY	AUTOR: ARCH. LESZEK KALANDYK ARCH. ANNA CHUDZICKA-MATUSIAK	PODPIS:		NR RYSUNKU: 9
		TEMAT: DOM JEDNORODZINNY	ADRES INWESTYCJI:	NAZWA RYSUNKU: RZUT WIĘŹBY	SKALA: 1:100	OPRACOWAŁ: ARCH. ANNA CHUDZICKA-MATUSIAK		